ΑΠΟΣΠΑΣΜΑ ΑΠΟ ΧΑΡΤΗ ΤΗΣ ΕΥΡΥΤΕΡΗΣ ΠΕΡΙΟΧΗΣ ΚΛΙΜΑΚΑΣ 1:5000

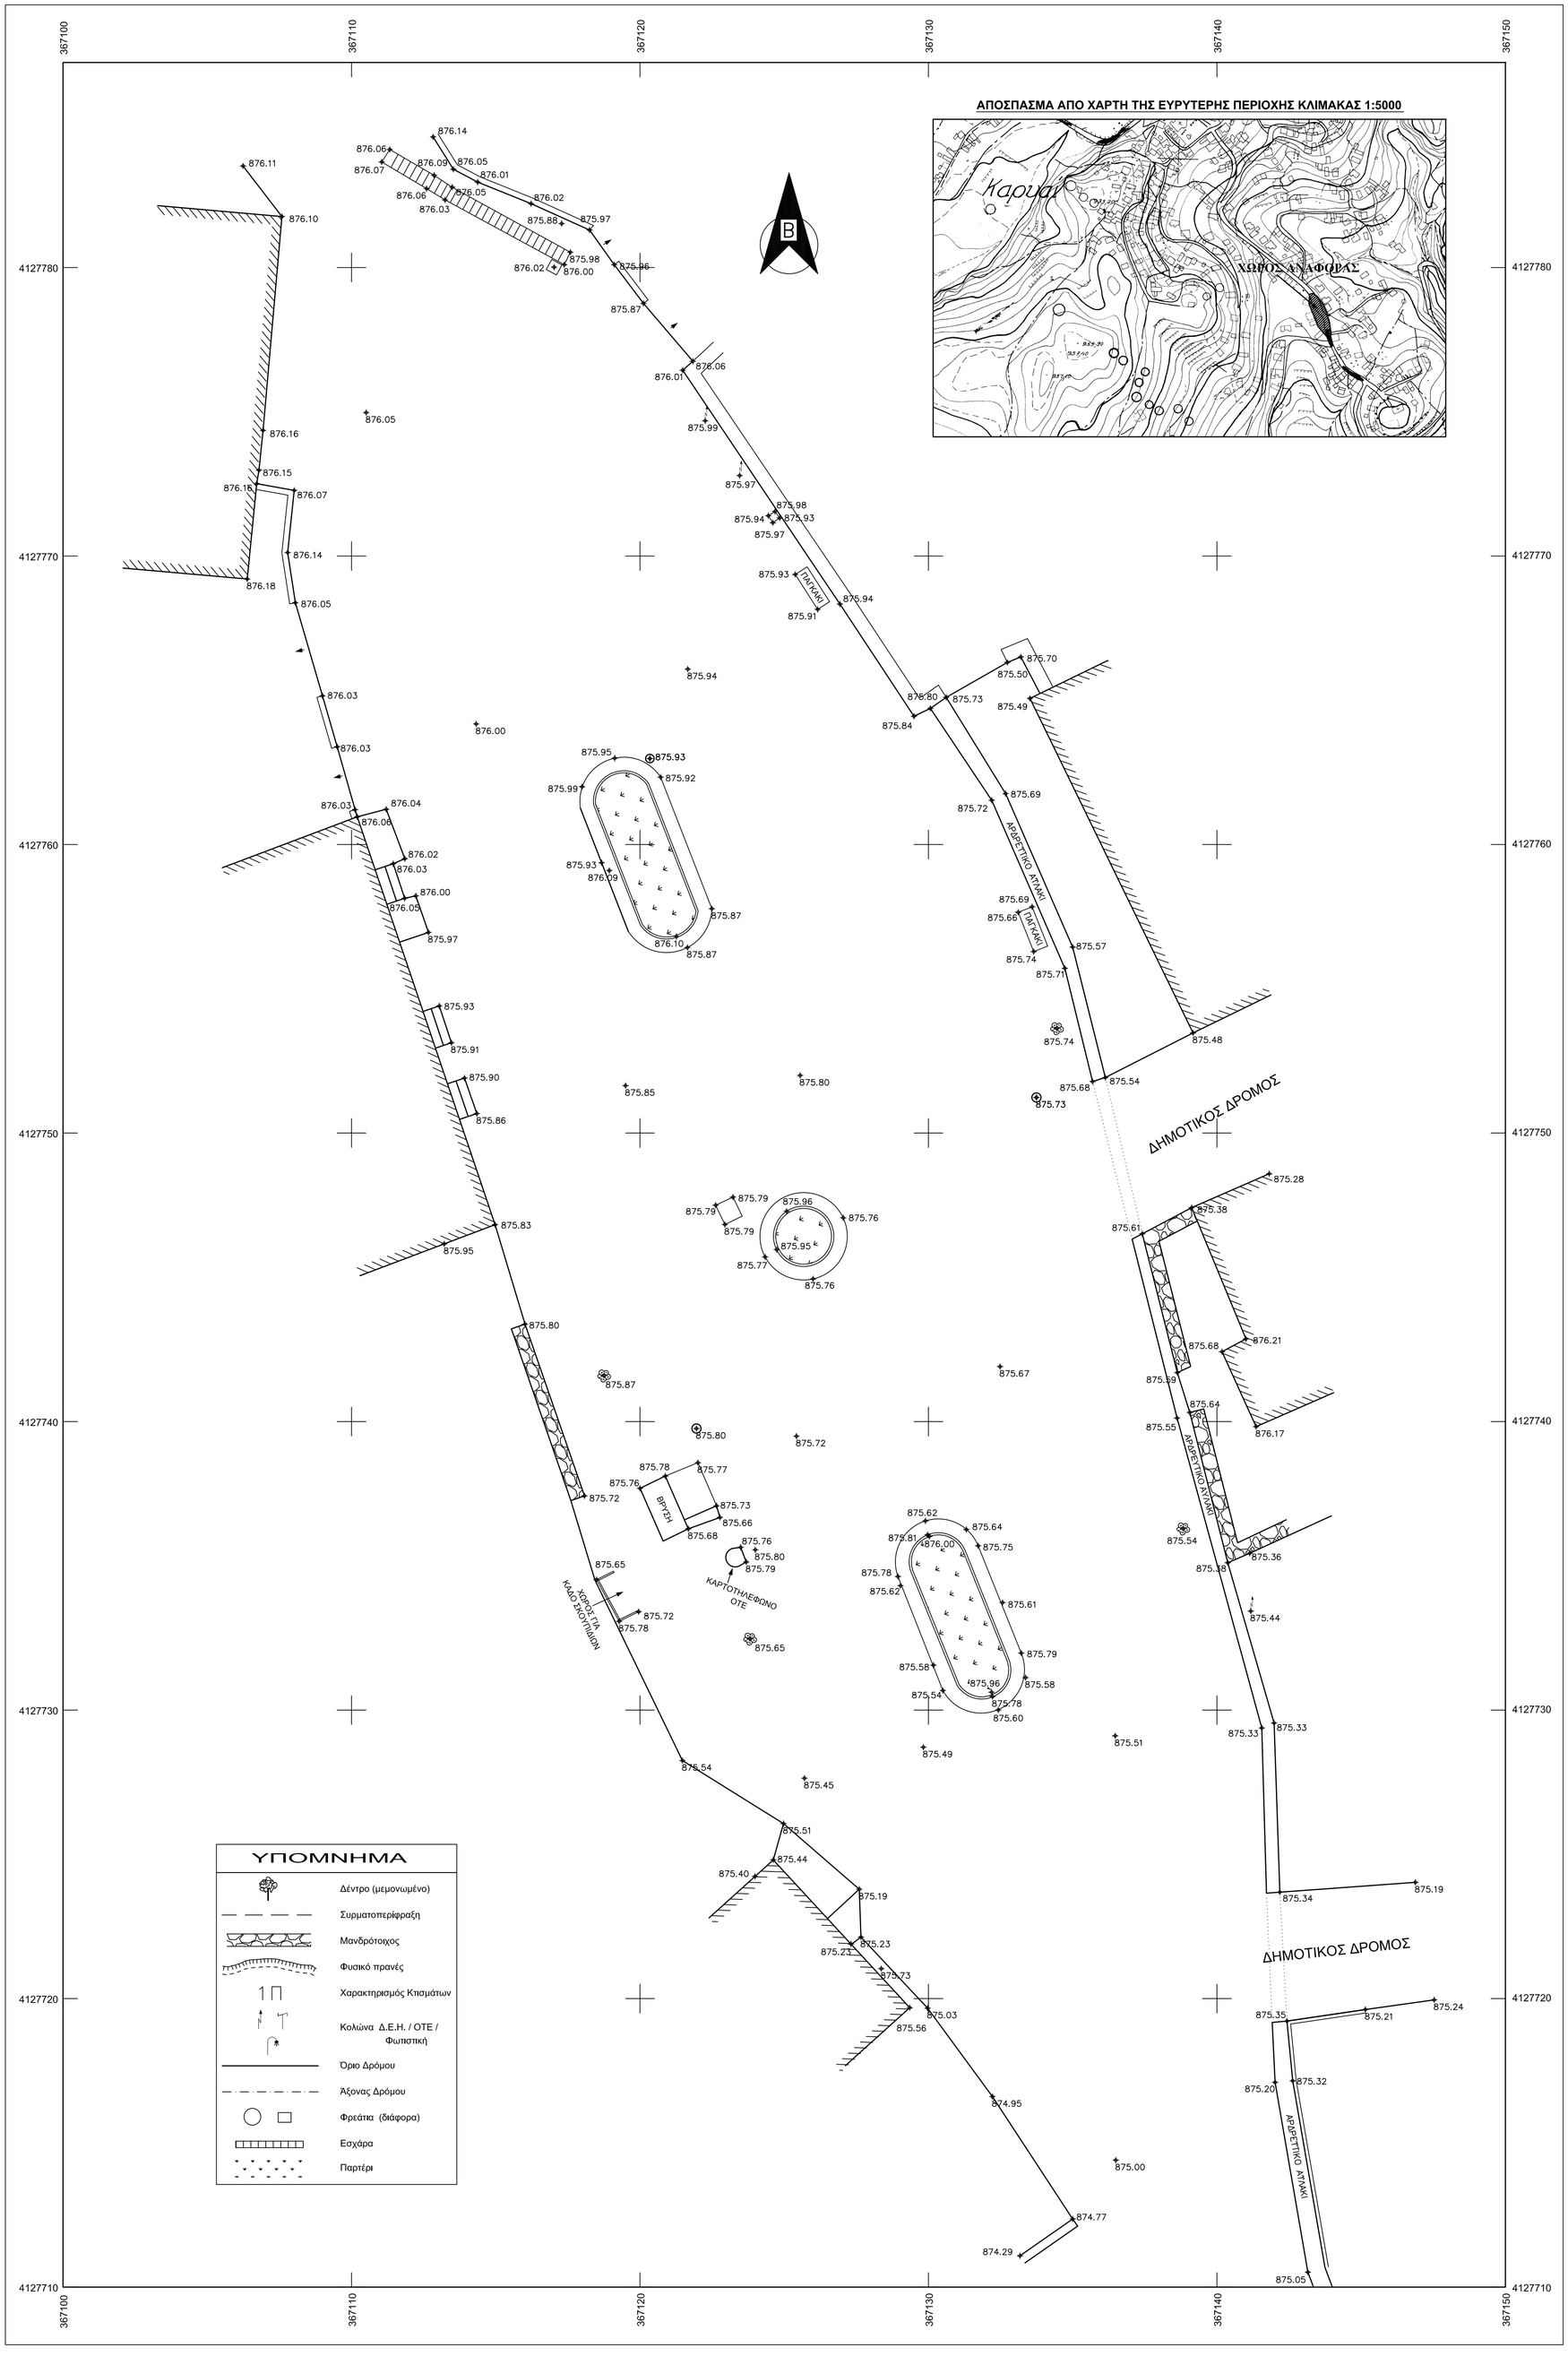

ΕΛΛΗΝΙΚΗ ΔΗΜΟΚΡΑΤΙΑ
ΔΗΜΟΣ ΣΠΑΡΤΗΣ
Δ/ΝΣΗ ΤΕΧΝΙΚΩΝ ΥΠΗΡΕΣΙΩΝ

ΕΡΓΟ : ΑΝΑΠΛΑΣΗ ΚΟΙΝΟΧΡΗΣΤΩΝ ΧΩΡΩΝ ΚΑΡΥΩΝ

ΑΡ. ΜΕΛΕΤΗΣ : 164 / 2014

ΜΕΛΕΤΗΤΕΣ
ΒΕΝΕΤΙΑ ΣΤΑΥΡΟΠΙΕΡΡΑΚΟΥ
Αρχιτέκτων Μηχανικός
ΔΗΜΗΤΡΙΟΣ ΠΑΠΑΔΑΚΟΣ
Πολιτικός Μηχανικός

ΑΡ. ΣΧΕΔΙΟΥ
1

ΚΛΙΜΑΚΑ
1 : 100

ΜΕΛΕΤΗ ΣΤΑ ΠΛΑΙΣΙΑ ΠΑΡΟΧΗΣ ΥΠΗΡΕΣΙΑΣ "ΤΕΧΝΙΚΗΣ ΥΠΟΣΤΗΡΙΞΗΣ ΔΗΜΟΥ ΣΠΑΡΤΗΣ" ΜΕ ΚΩΔΙΚΟ MIS 464774

ΘΕΜΑ ΣΧΕΔΙΟΥ
ΤΟΠΟΓΡΑΦΙΚΟ ΔΙΑΓΡΑΜΜΑ

ΧΡΟΝΟΣ ΜΕΛΕΤΗΣ
ΔΕΚΕΜΒΡΙΟΣ 2014

Δ/ΝΣΗ ΤΕΧΝΙΚΩΝ ΥΠΗΡΕΣΙΩΝ	ΟΙ ΣΥΝΤΑΞΑΝΤΕΣ			
	Ο ΕΠΙΒΛΕΠΩΝ			
	ΘΕΩΡΗΘΗΚΕ	Ο Δ/ΝΤΗΣ Τ.Υ.		