

<<Επικαιροποίηση Μελέτης πλατείας Αγίου Αθανασίου Γεωργιτσίου>>

ΜΕΛΕΤΗΤΕΣ


ΒΟΥΛΟΥΜΑΝΟΣ ΓΡΗΓΟΡΗΣ - Πολιτικός Μηχανικός Ε.Μ.Π.

ΧΡΟΝΟΣ ΜΕΛΕΤΗΣ: ΜΑΙΟΣ 2017 ΚΛΙΜΑΚΑ: 1:50

ΘΕΜΑ: ΤΟΜΗ ΒΒ ΑΡ.ΣΧ. A3

ΘΕΣΗ: Τ.Δ. ΓΕΩΡΓΙΤΣΙΟΥ ΔΗΜΟΥ ΣΠΑΡΤΗΣ ΛΑΚΩΝΙΑΣ

Ο ΑΝΑΔΟΧΟΣ	ΗΜΕΡ/ΝΙΑ	Ο ΕΠΙΒΛΕΠΩΝ	ΗΜΕΡ/ΝΙΑ
ΘΕΩΡΗΣΕΙΣ	ΗΜΕΡ/ΝΙΑ	ΘΕΩΡΗΣΕΙΣ	ΗΜΕΡ/ΝΙΑ

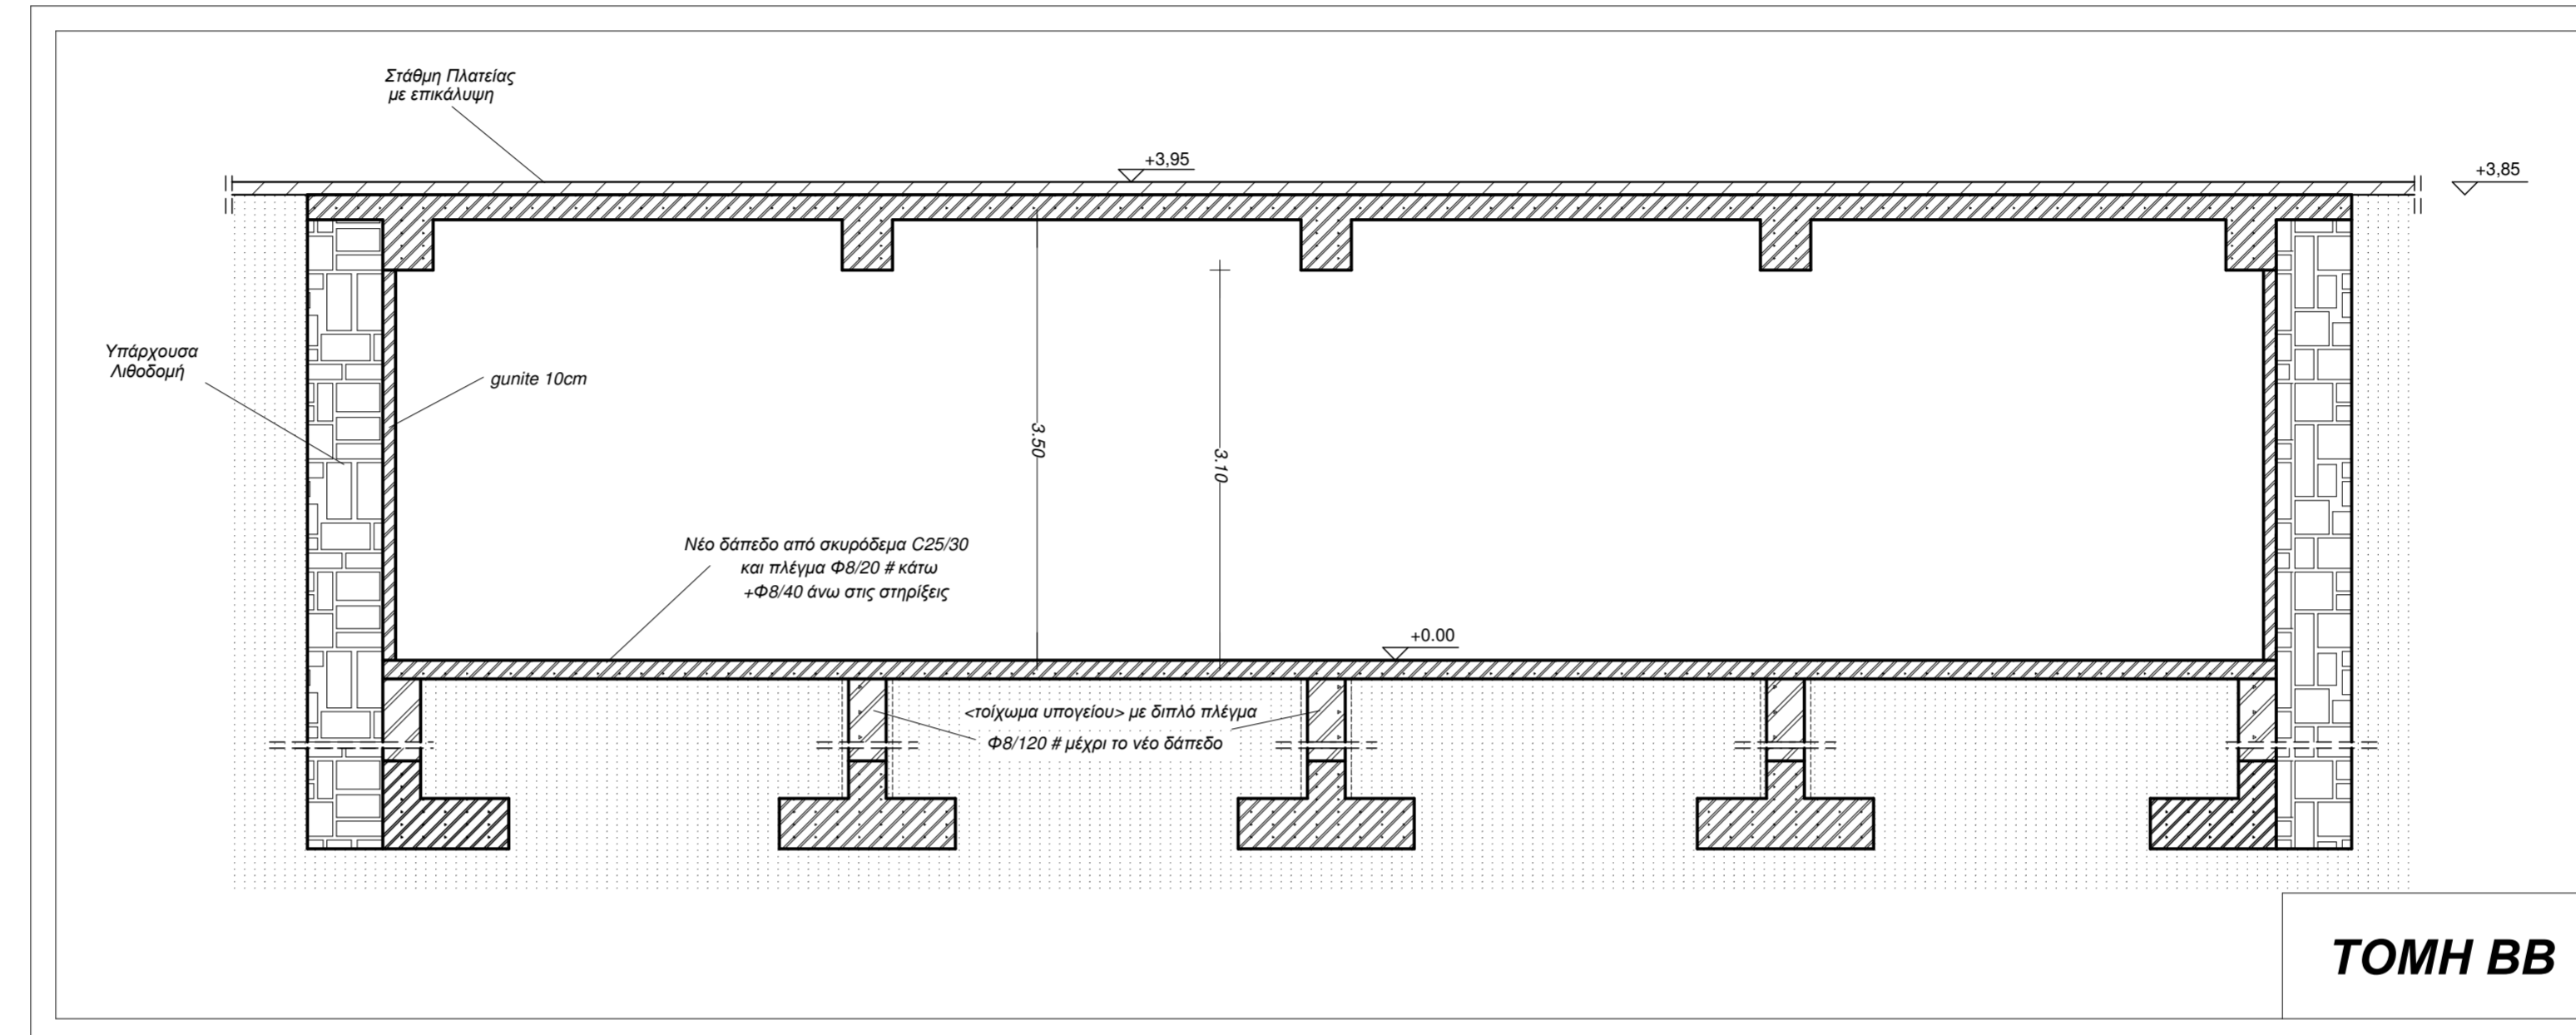

<<Επικαιροποίηση Μελέτης πλατείας Αγίου Αθανασίου Γεωργιτσίου>>

ΜΕΛΕΤΗΤΕΣ

ΒΟΥΛΟΥΜΑΝΟΣ ΓΡΗΓΟΡΗΣ - Πολιτικός Μηχανικός Ε.Μ.Π.

ΧΡΟΝΟΣ ΜΕΛΕΤΗΣ: ΜΑΙΟΣ 2017 ΚΛΙΜΑΚΑ: 1:50

ΘΕΜΑ: ΤΟΜΗ ΒΒ ΑΡ.ΣΧ. A3

ΘΕΣΗ: Τ.Δ. ΓΕΩΡΓΙΤΣΙΟΥ ΔΗΜΟΥ ΣΠΑΡΤΗΣ ΛΑΚΩΝΙΑΣ

Ο ΑΝΑΔΟΧΟΣ	ΗΜΕΡ/ΝΙΑ	Ο ΕΠΙΒΛΕΠΩΝ	ΗΜΕΡ/ΝΙΑ
ΘΕΩΡΗΣΕΙΣ	ΗΜΕΡ/ΝΙΑ	ΘΕΩΡΗΣΕΙΣ	ΗΜΕΡ/ΝΙΑ

