


ΧΡΟΝΟΣ ΜΕΛΕΤΗΣ: ΜΑΙΟΣ 2017	ΚΛΙΜΑΚΑ: 1:50
ΘΕΜΑ: ΞΥΛΟΥΤΥΠΟΣ ΔΑΠΕΔΩΝ	ΑΡ.ΣΧ. Σ4
ΘΕΣΗ: Τ.Δ. ΓΕΩΡΓΙΤΣΙΟΥ ΔΗΜΟΥ ΣΠΑΡΤΗΣ ΛΑΚΩΝΙΑΣ	

Ο ΑΝΑΔΟΧΟΣ	ΗΜΕΡ/ΝΙΑ	Ο ΕΠΙΒΛΕΠΩΝ	ΗΜΕΡ/ΝΙΑ
ΘΕΩΡΗΣΕΙΣ	ΗΜΕΡ/ΝΙΑ	ΘΕΩΡΗΣΕΙΣ	ΗΜΕΡ/ΝΙΑ

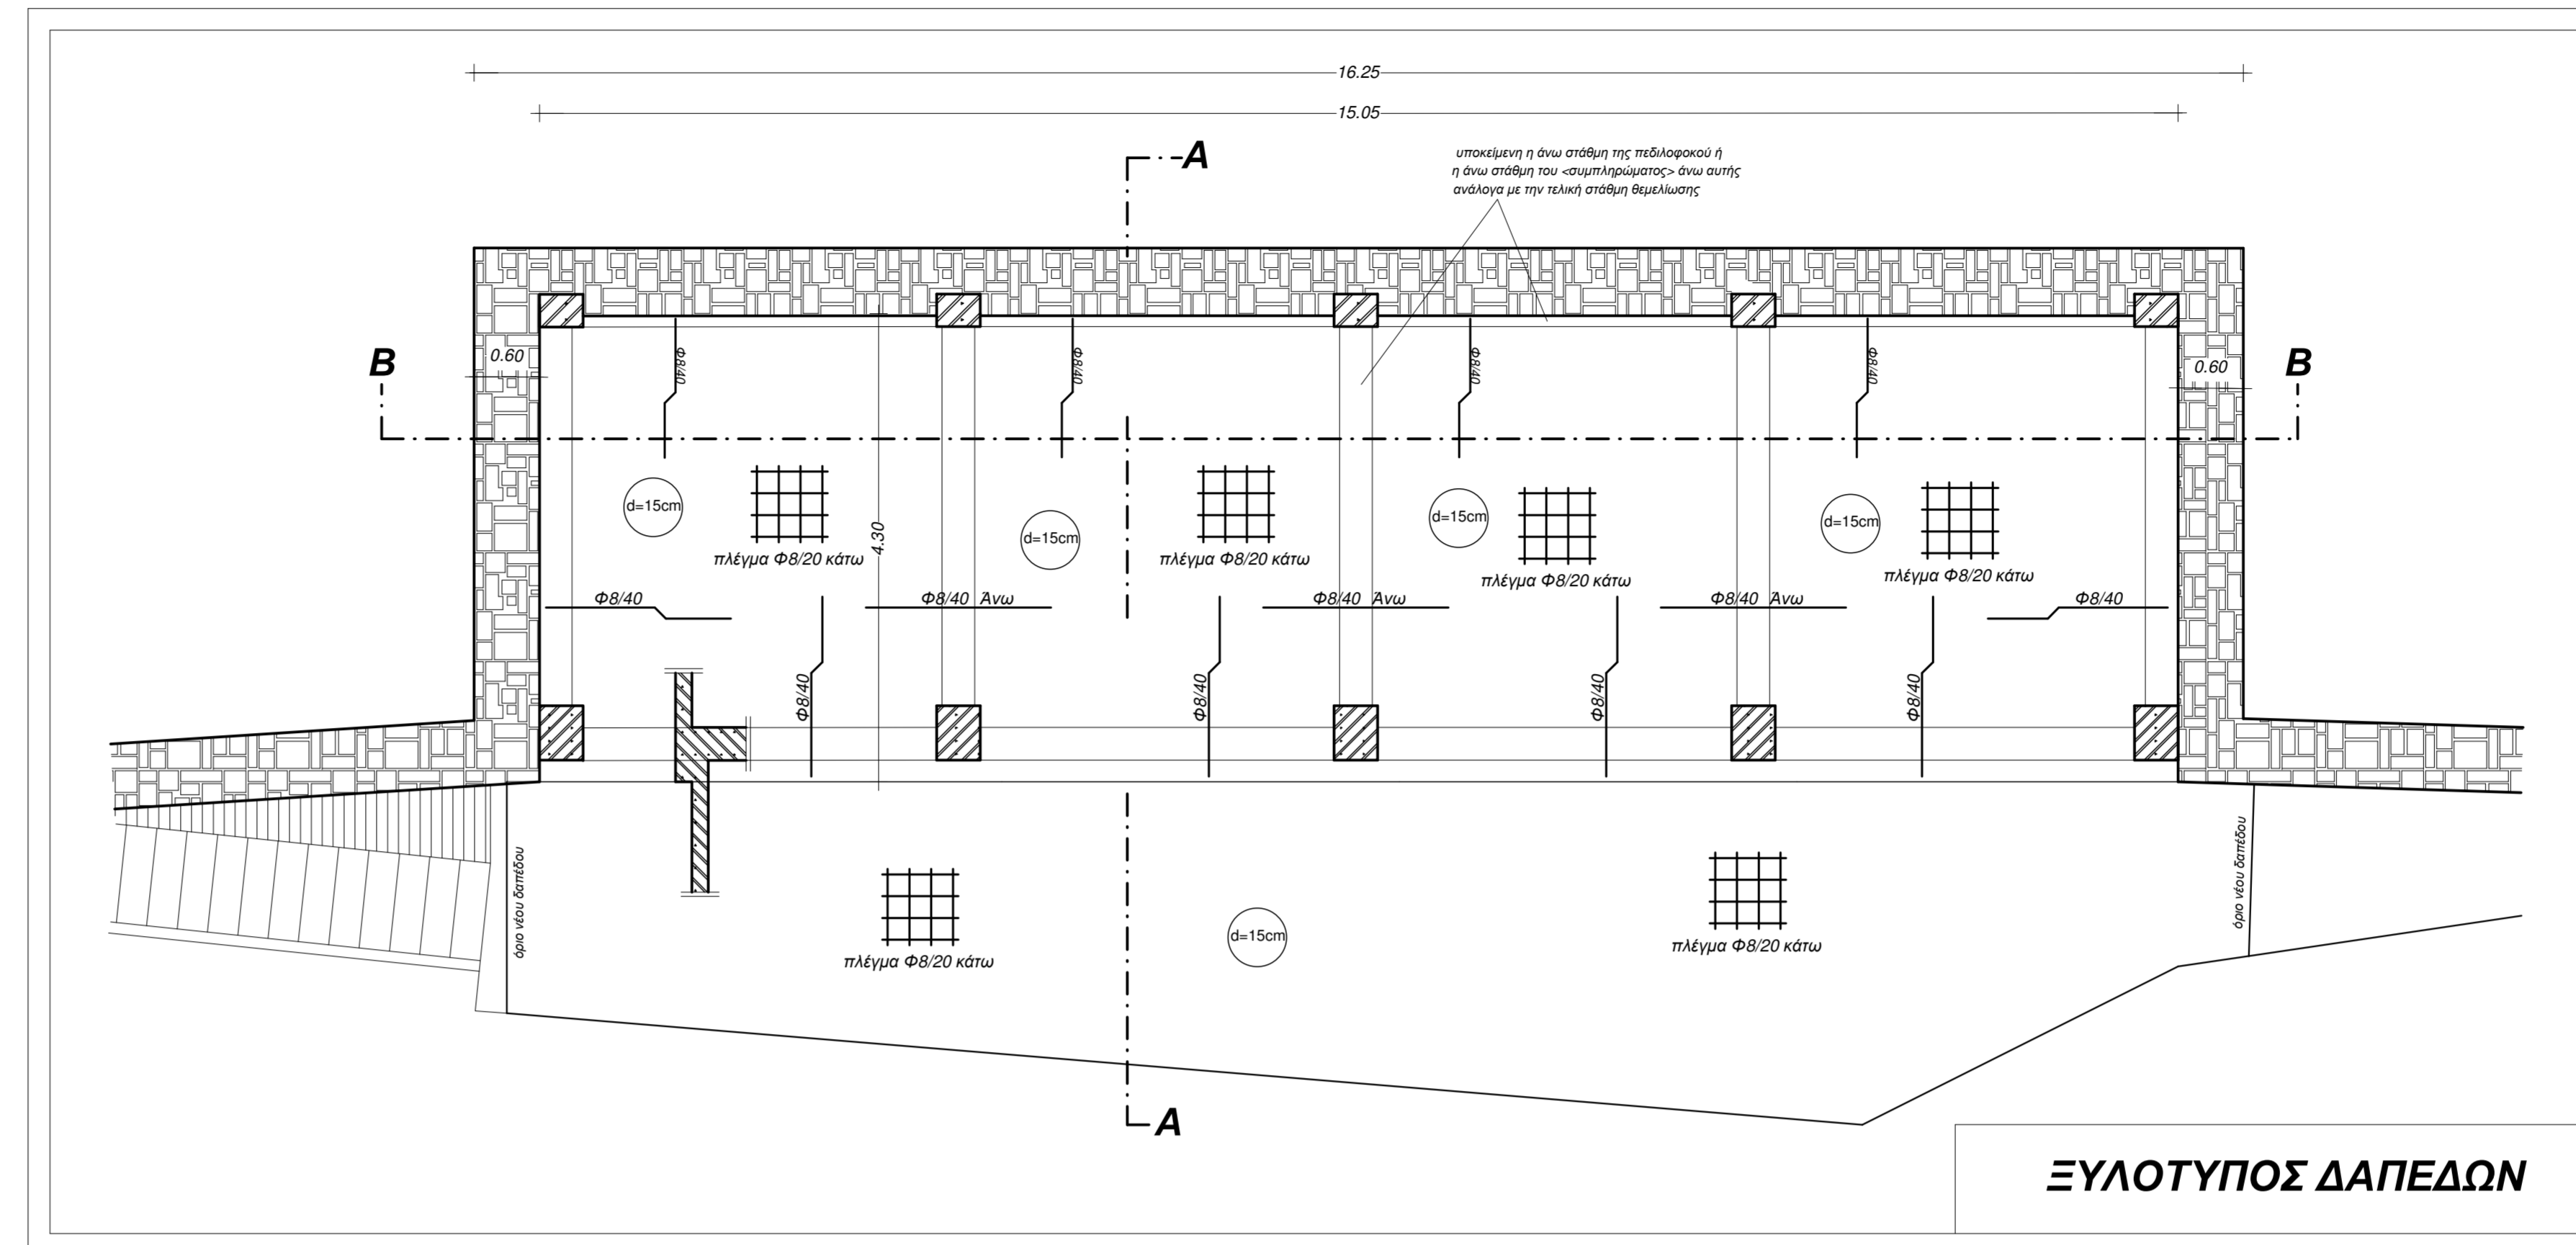

ΧΡΟΝΟΣ ΜΕΛΕΤΗΣ: ΜΑΙΟΣ 2017	ΚΛΙΜΑΚΑ: 1:50
ΘΕΜΑ: ΞΥΛΟΥΤΥΠΟΣ ΔΑΠΕΔΩΝ	ΑΡ.ΣΧ. Σ4
ΘΕΣΗ: Τ.Δ. ΓΕΩΡΓΙΤΣΙΟΥ ΔΗΜΟΥ ΣΠΑΡΤΗΣ ΛΑΚΩΝΙΑΣ	

Ο ΑΝΑΔΟΧΟΣ	ΗΜΕΡ/ΝΙΑ	Ο ΕΠΙΒΛΕΠΩΝ	ΗΜΕΡ/ΝΙΑ
ΘΕΩΡΗΣΕΙΣ	ΗΜΕΡ/ΝΙΑ	ΘΕΩΡΗΣΕΙΣ	ΗΜΕΡ/ΝΙΑ

